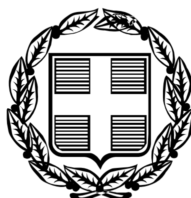


ΕΦΗΜΕΡΙΣ ΤΗΣ ΚΥΒΕΡΝΗΣΕΩΣ

ΤΗΣ ΕΛΛΗΝΙΚΗΣ ΔΗΜΟΚΡΑΤΙΑΣ

ΤΕΥΧΟΣ ΤΕΤΑΡΤΟ **Αρ. Φύλλου 494**

6 Ιουνίου 2006

ΠΕΡΙΕΧΟΜΕΝΑ

ΑΠΟΦΑΣΕΙΣ

ΑΠΟΦΑΣΕΙΣ

Αριθ. οικ 6425 (1)

Μερική ανάκληση της αναγκαστικής απαλλοτρίωσης που κηρύχθηκε με την υπ' αριθμ. 1030555/1784/0010/ 2.4.1998 (ΦΕΚ 285/Δ΄/6.5.1998) κοινή υπουργική απόφαση των Υπουργών Οικονομικών και Εθνικής Παιδείας και Θρησκευμάτων.

Η ΓΕΝΙΚΗ ΓΡΑΜΜΑΤΕΑΣ ΠΕΡΙΦΕΡΕΙΑΣ ΠΕΛΟΠΟΝΝΗΣΟΥ

Έχοντας υπόψη:

1. Τις διατάξεις του άρθρου 12 του ν. 2882/2001 «Κώδικας Αναγκαστικών Απαλλοτριώσεων», όπως ισχύουν σε συνδυασμό με αυτές του άρθρου 29 του ίδιου νόμου.

2. Την υπ' αριθμ. 1030555/1784/0010/2.4.1998 (Φ.Ε.Κ. 285/ τ.Δ/6.5.1998) κοινή υπουργική απόφαση των Υπουργών Οικονομικών και Εθνικής Παιδείας και Θρησκευμάτων σχετικά με την κήρυξη αναγκαστικής απαλλοτρίωσης για τη μελλοντική ανάπτυξη του Τ.Ε.Ι. Καλαμάτας, Νομού Μεσσηνίας.

3. Το υπ' αριθμ. 59211/ΣΤ1/27.6.2002 έγγραφο του Υπουργείου Εθνικής Παιδείας και Θρησκευμάτων με το οποίο προτείνεται η μερική ανάκληση της παραπάνω απαλλοτρίωσης ως προς ολόκληρη την έκταση του με αρ. 318 κτηματολογικού πίνακα ακινήτου, έκτασης 2.565 τ.μ., το οποίο οποίο απεικονίζεται στο από Δεκέμβριο του 1993 με κλίμακα 1:1000 και αριθ. Σχεδίου 1 κτηματολογικό διάγραμμα που συντάχθηκε από το τεχνικό γραφείο Ζαχαρόπουλος - Κουκλίνος κι έχει θεωρήσει ο Πρόεδρος του ΤΕΙ Καλαμάτας.

4. Το υπ' αριθμ. 121553/15.9.2005 έγγραφο του Ταμείου Παρακαταθηκών και Δανείων καθώς και το υπ' αριθμ. 280/19.9.2005 δικαιολογητικό εγγραφής της Τράπεζας της Ελλάδας, σύμφωνα με το οποίο πιστώθηκε στο λογαριασμό 23/310010000001008 (αδιάθετα υπόλοιπα παρελθόντων ετών Υπ. Οικονομίας και Οικονομικών) ποσό 138.158,83 € κατόπιν εντολής του Ταμείου Παρακαταθηκών και Δανείων, αποζημίωση που καθορίστηκε με την υπ' αριθμ. 10843/15.7.2004 απόφαση της Γενικής Γραμματέας Περιφέρειας Πελοποννήσου.

4. Το γεγονός ότι η έκταση αυτή δεν πρόκειται να χρησιμοποιηθεί για το σκοπό που απαλλοτριώθηκε.

5. Το π.δ. 81/2002 (Α΄ 57) «Συγχώνευση των Υπουργείων Εθνικής Οικονομίας και Οικονομικών στο Υπουργείο Οικονομίας και Οικονομικών», αποφασίζουμε:

Ανακαλούμε μερικά την αναγκαστική απαλλοτρίωση που κηρύχθηκε με την υπ' αριθμ. 1030555/1784/0010/ 2.4.1998 (Φ.Ε.Κ. 285/τ.Δ/6.5.1998) κοινή υπουργική απόφαση των Υπουργών Οικονομικών και Εθνικής Παιδείας και Θρησκευμάτων για τη μελλοντική ανάπτυξη του Τ.Ε.Ι. Καλαμάτας και συγκεκριμένα ως προς έκταση συνολικού εμβαδού 2.565 τ.μ. που βρίσκεται στην Καλαμάτα Ν. Μεσσηνίας και φαίνεται στο από Δεκέμβριο του 1993 με κλίμακα 1:1000 και αριθμό σχεδίου 1 κτηματολογικό διάγραμμα που συντάχθηκε από το τεχνικό γραφείο Ζαχαρόπουλος - Κουκλίνος και έχει θεωρήσει ο Πρόεδρος του Τ.Ε.Ι. Καλαμάτας για το με αριθμό ακινήτου κτηματολογικού πίνακα 318 γιατί η έκταση δεν πρόκειται να χρησιμοποιηθεί, λόγω υψηλού κόστους κτήσεως, για τον σκοπό που απαλλοτριώθηκε.

Η απόφαση αυτή να δημοσιευθεί στην Εφημερίδα της Κυβερνήσεως.

Τρίπολη, 26 Απριλίου 2006

Η Γενική Γραμματέας Περιφέρειας
ΑΓΓΕΛΑ ΑΒΟΥΡΗ

Αριθμ. 29/22897/ΠΣΚ/513 οικ (2)

Τροποποίηση του σχεδίου πόλης στα οικοδομικά τετράγωνα: α. 238, 239, 240, 241, 242Α και 242, β. 262, γ. 208 και 208Α του Δήμου Κουφαλίων Νομού Θεσσαλονίκης.

Ο ΝΟΜΑΡΧΗΣ ΘΕΣΣΑΛΟΝΙΚΗΣ

Έχοντας υπόψη:

1. Τις διατάξεις των άρθρων 152, 153, 154, και 242 του π.δ. της 14/27.7.1999 «Κώδικας Βασικής Πολεοδομικής Νομοθεσίας» (ΦΕΚ 580/Δ΄), όπως ισχύουν.

2. Τις διατάξεις π.δ. 30/1996 «κωδικοποίηση σε ενιαίο κείμενο νόμου με τίτλο «Κώδικας Νομαρχιακής Αυτοδιοίκησης» των ισχυουσών διατάξεων για τη Νομαρχιακή Αυτοδιοίκηση» (ΦΕΚ 21/Α), όπως ισχύουν, και ιδίως το άρθρο 63 για την αναπλήρωση του Νομάρχη και την υπ' αριθμ. 10/469/9.1.2006 απόφαση Νομάρχη «παροχή εξουσιοδότησης για υπογραφή εγγράφων με «Εντολή Νομάρχη» από τον Αντινομάρχη Αβραμίδη Ευστάθιο».

3. Την υπ' αριθμ. 21/31.3.1995 απόφαση του Νομαρχιακού Συμβουλίου Θεσσαλονίκης «Οργανισμός Εσωτερικής Υπηρεσίας της Νομαρχιακής Αυτοδιοίκησης Θεσσαλονίκης» (ΦΕΚ 392/Β/11.4.1995).

4. Τις σχετικές με το θέμα υπ' αριθμ. 170/2001, 184/2002, 272/2001, 273/2002, και 193/2005 αποφάσεις του Δημοτικού Συμβουλίου Κουφαλίων.

5. Τη σχετική με το θέμα υπ' αριθμ. 525/2006 Πράξη του Σ.Χ.Ο.Π. Ν. Θεσσαλονίκης, (Συνεδρία 8η της 11.4.2006 μετά την από 27.3.2006 σχετική Εισήγηση του Τμήματος Πολεοδομικών Σχεδίων και Κανόνων της Δ/νσης Πολεοδομίας).

6. Τις διατάξεις του άρθρου 29 του ν. 2831/2000 όπως αντικαταστάθηκαν με το άρθρο 10 του ν. 3044/2002 «Μεταφορά Συντελεστή Δόμησης και ρυθμίσεις άλλων θεμάτων αρμοδιότητας Υπουργείου Περιβάλλοντος Χωροταξίας και Δημοσίων Έργων», (ΦΕΚ 197Α) και τη διαπίστωση ότι από τις διατάξεις της παρούσας δεν παραβιάζονται οι ισχύοντες περιορισμοί (μη ανατροπή του ισχύοντος ισοζυγίου κοινοχρήστων κ.λπ).

7. Τις διατάξεις του άρθρου 90 του «Κώδικα για την Κυβέρνηση και τα Κυβερνητικά Όργανα», όπως κωδικοποιήθηκε με το άρθρο πρώτο του π.δ. 63/2005 και τη διαπίστωση ότι από τις τυχόν κανονιστικές διατάξεις της παρούσας δεν προκαλείται δαπάνη σε βάρος του κρατικού προϋπολογισμού ή του Δήμου Κουφαλίων, αποφασίζουμε:

1) Εγκρίνεται τροποποίηση του ρυμοτομικού σχεδίου του Δήμου Κουφαλίων:

Α. Στα Ο.Τ. 238, 239, 240, 141, 242Α και 242 με διαπλάτυνση τμήματος της οδού Εθνικής Αντιστάσεως από 14,0 σε 17,0 μέτρα σε βάρος των εκατέρωθεν της οικοδομήσιμων οικοδομικών τετραγώνων και κατάργηση μικρής νησίδας «ΚΧ».

Β. Στο Ο.Τ. 262 με τη διάνοιξη οδού σε βάρος του υπόψη οικοδομικού τετραγώνου και διάσπαση του σε δύο νέα Ο.Τ., με αριθμούς 262Α (οικοδομήσιμο με προκήπια στα βόρειο, δυτικό, νότιο πρόσωπά του) και 262Β (χώρος πράσινου).

Γ. Στα Ο.Τ 208 και 208Α με παράλληλη μετατόπιση οδού σε βάρος του Ο.Τ. 208 και προ όφελος του Ο.Τ. 208Α και με αύξηση του πλάτους ισχύοντος προκηπίου στο δυτικό πρόσωπο του Ο.Τ. 208Α.

2) Τα πιο πάνω εικονίζονται στα τρία διαγράμματα κλίμακας 1:500 τα οποία έχουν θεωρηθεί από τον Προϊστάμενο της Διεύθυνσης Πολεοδομίας και συνοδεύουν αναπόσπαστα την παρούσα απόφαση.

Η ισχύς της απόφασης αυτής αρχίζει από τη δημοσίευσή της στην Εφημερίδα της Κυβερνήσεως.

Η απόφαση αυτή και τα διαγράμματα που τη συνοδεύουν να δημοσιευθούν στην Εφημερίδα της Κυβερνήσεως.

Θεσσαλονίκη, 27 Απριλίου 2006

Ο Νομάρχης κ.α.α.
Ο Αντινομάρχης
ΕΥΣΤΑΘΙΟΣ ΑΒΡΑΜΙΔΗΣ

ΠΕΡΙΦΕΡΕΙΑ ΚΕΝΤΡΙΚΗΣ ΜΑΚΕΔΟΝΙΑΣ
ΝΟΜΟΣ ΘΕΣΣΑΛΟΝΙΚΗΣ
ΔΗΜΟΣ ΚΟΥΦΑΛΙΩΝ

ΤΡΟΠΟΠΟΙΗΣΗ ΡΥΜΟΤΟΜΙΚΟΥ ΣΧΕΔΙΟΥ
ΣΤΟ Ο.Τ. 262Α ΚΟΥΦΑΛΙΩΝ
ΚΛΙΜΑΚΑ 1:500

ΠΕΡΙΦΕΡΕΙΑ ΚΕΝΤΡΙΚΗΣ ΜΑΚΕΔΟΝΙΑΣ
ΝΟΜΟΣ ΘΕΣΣΑΛΟΝΙΚΗΣ
ΝΟΜΑΡΧΙΑΚΗ ΑΥΤΟΔ/ΣΗ ΘΕΣ/ΝΙΚΗΣ
ΔΙΕΥΘΥΝΣΗ ΠΟΛΕΟΔΟΜΙΑΣ
ΤΜΗΜΑ: ΠΟΛΕΟΔΟΜΙΚΩΝ ΣΧΕΔΙΩΝ
ΚΑΙ ΚΑΝΟΝΩΝ

Συνοδεύει την 22897/ΠΣΚ/573 απ. 27.04.06
Νομάρχη Θεσσαλονίκης «Τροποποίηση του σχεδίου πόλης στα οικοδομικά τετράγωνα:
α. 238, 239, 240, 241, 242Α και 242
β. 262
γ. 208 και 208Α
του Δήμου Κουφαλίων, (νομού Θεσσαλονίκης)»
Θεσσαλονίκη 27 Απριλίου 2006
Η ΔΙΝΤΗΣ

Παύλος Μπέκας
ΑΡΧΙΤΕΚΤΩΝ ΜΗΧ/ΚΟΣ

ΕΘΝΙΚΟ ΤΥΠΟΓΡΑΦΕΙΟ
Για τεχνικούς λόγους στο σχεδιάγραμμα έγινε σμίκρυνση κατά ποσοστό 38 %

Ο.Τ.174
ΟΔΟΣ ΑΓΙΑΣ ΤΡΙΑΔΟΣ
ΠΕΖΟΔΡΟΜΟΣ
Ο.Τ. 262Α
ΧΩΡΟΣ ΠΡΑΣΙΝΟΥ
~~ΟΤ262Α~~
~~ΧΩΡΟΣ ΠΡΑΣΙΝΟΥ~~
Ο.Τ.262Β
ΠΕΖΟΔΡΟΜΟΣ
Ο.Τ.170
ΟΤ262
ΧΩΡΟΣ
ΠΛΑΤΕΙΑΣ
Ο.Τ.263

Συνοδεύει την υπ' αρ. 273/2001
απόφ. του Δημ. Συμβ. Κουφαλίων
Απόφαση κ Διάγραμμα αναρτήθηκαν στο Δήμο
Κουφάλια 21-01-2002
Ο Δήμαρχος

ΟΚΤ. 2001
Ο συντάξας

ΜΟΥΣΤΑΚΗΣ ΧΡ. ΓΕΩΡΓΙΟΣ
ΔΙΠΛ. ΑΓΡΟΝ. ΤΟΠΟΓΡΑΦΟΣ ΜΗΧΑΝΙΚΟΣ
ΜΕΛΟΣ Τ.Ε.Ε. ΑΡΙΘ. ΜΗΤΡΩΟΥ 52617
ΓΕΩΡΓ. ΓΕΝΝΗΜΑΤΑ 23, ΚΟΥΦΑΛΙΑ, Τ.Κ. 57100
ΤΗΛ. (0391) 51.607

ΕΛΛΗΝΙΚΟ DATUM
ΕΓΚΑΡΣΙΑ ΜΕΡΚΑΤΟΡΙΚΗ ΠΡΟΒΟΛΗ 3^0
ΚΕΝΤΡΙΚΟΣ ΜΕΣΗΜΒΡΙΝΟΣ $\lambda=0^0$ ΑΠΟ ΑΘΗΝΑ

ΠΙΝΑΚΑΣ ΣΥΝ/ΝΩΝ ΤΩΝ ΝΕΩΝ ΟΙΚ. ΤΕΤΡΑΓΩΝΩΝ

Ο.Τ. 262Α

ΚΟΡΥΦΗ	Ε	Ν
Τ1	104356,484	752376,94
Τ2	104376,140	752391,220
Τ3	104387,110	752376,330
Τ4	104382,256	752341,458

Ο.Τ. 262 Β

ΚΟΡΥΦΗ	Ε	Ν
Τ1	104340,20	752365,091
Τ2	104352,438	752374,004
Τ3	104381,263	752334,318
Τ4	104380,51	752328,92
Τ5	104371,655	752322,413

ΠΕΖΟΔΡΟΜΟΣ

ΟΤ271


ΠΕΖΟΔΡΟΜΟΣ

ΟΤ269
ΧΩΡΟΣ
ΠΛΑΤΕΙΑΣ


ΟΤ270

ΠΕΖΟΔΡΟΜΟΣ

Ο.Τ.263

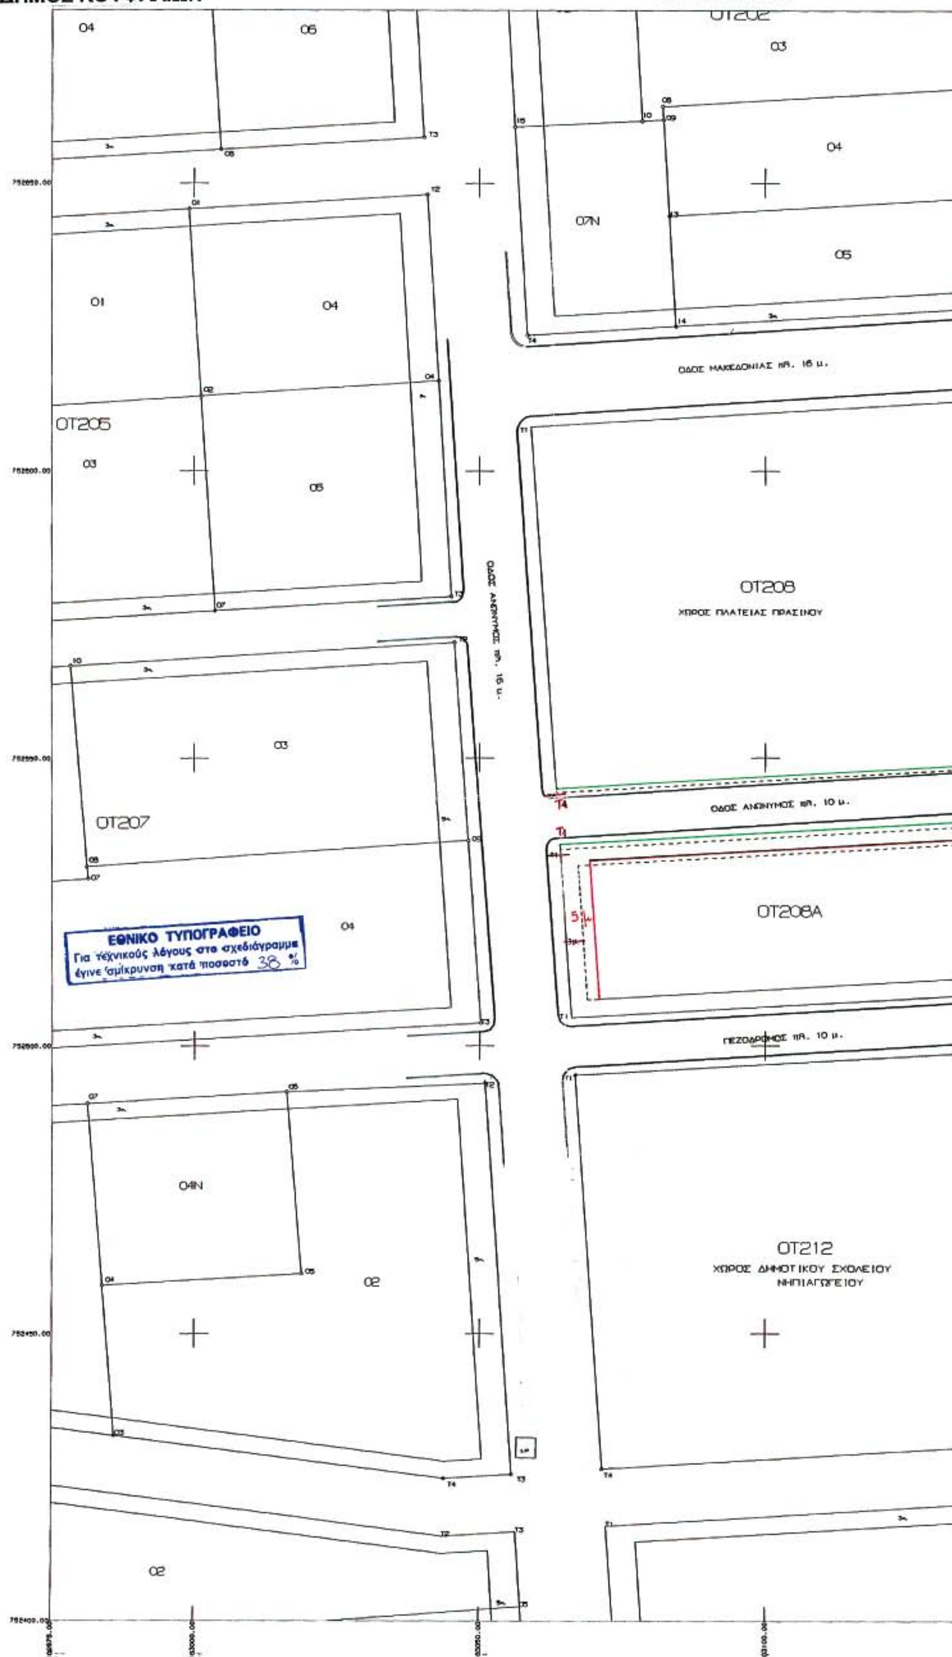
ΠΕΡΙΦΕΡΕΙΑ ΚΕΝΤΡΙΚΗΣ ΜΑΚΕΔΟΝΙΑΣ
ΝΟΜΟΣ ΘΕΣΣΑΛΟΝΙΚΗΣ
ΔΗΜΟΣ ΚΟΥΦΑΛΙΩΝ
ΤΡΟΠΟΠΟΙΗΣΗ ΡΥΜΟΤΟΜΙΚΟΥ ΣΧΕΔΙΟΥ
ΣΤΑ Ο.Τ. 208 & 208Α ΚΟΥΦΑΛΙΩΝ
ΚΛΙΜΑΞ 1:500
ΟΔΟΣ ΜΑΚΕΔΟΝΙΑΣ πλ. 16 μ.
ΟΤ205
ΟΤ207
ΟΤ208
ΧΩΡΟΣ ΠΛΑΤΕΙΑΣ ΠΡΑΣΙΝΟΥ
ΟΔΟΣ ΑΝΩΝΥΜΟΣ πλ. 10 μ.
ΟΤ208Α
ΠΕΖΟΔΡΟΜΟΣ πλ. 10 μ.
ΟΤ212
ΧΩΡΟΣ ΔΗΜΟΤΙΚΟΥ ΣΧΟΛΕΙΟΥ
ΝΗΠΙΑΓΩΓΕΙΟΥ
ΕΘΝΙΚΟ ΤΥΠΟΓΡΑΦΕΙΟ
Για τεχνικούς λόγους στο σχεδιάγραμμα
έγινε σμίκρυνση κατά ποσοστό 38 %

ΕΛΛΗΝΙΚΟ DATUM
ΕΓΚΑΡΣΙΑ ΜΕΡΚΑΤΟΡΙΚΗ ΠΡΟΒΟΛΗ 3°
ΚΕΝΤΡΙΚΟΣ ΜΕΣΗΜΒΡΙΝΟΣ λ=0° ΑΠΟ ΑΘΗΝΑ

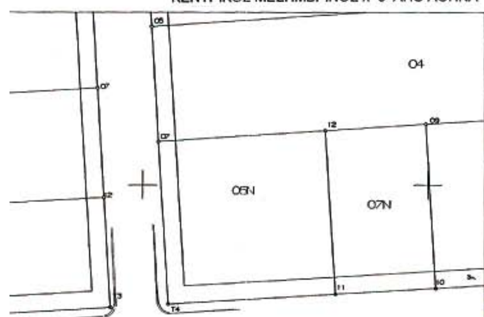




ΠΕΡΙΦΕΡΕΙΑ ΚΕΝΤΡΙΚΗΣ ΜΑΚΕΔΟΝΙΑΣ
ΝΟΜΟΣ ΘΕΣΣΑΛΟΝΙΚΗΣ
ΝΟΜΑΡΧΙΑΚΗ ΑΥΤΟΔ/ΣΗ ΘΕΣ/ΝΙΚΗΣ
ΔΙΕΥΘΥΝΣΗ ΠΟΛΕΟΔΟΜΙΑΣ
ΤΜΗΜΑ: ΠΟΛΕΟΔΟΜΙΚΩΝ ΣΧΕΔΙΩΝ
ΚΑΙ ΚΑΝΟΝΩΝ

Συνοδεύει την 29/ ... απόφαση Νομάρχη Θεσσαλονίκης ...
Θεσσαλονίκη ... 2006

Πούλιος Μπέκας
ΑΡΧΙΤΕΚΤΩΝ ΜΗΧ/ΚΟΣ

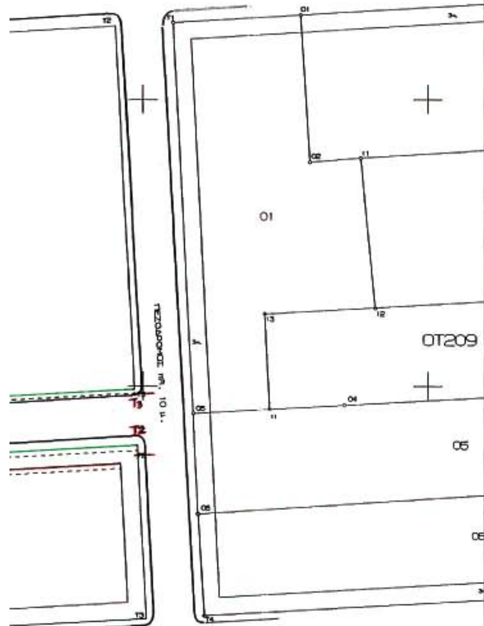

νέων
ΠΙΝΑΚΑΣ ΣΥΝΤΕΤΑΓΜΕΝΩΝ
ΝΕΩΝ ΟΙΚΟΔΟΜΙΚΩΝ ΤΕΤΡΑΓΩΝΩΝ

Ο.Τ. 208

ΚΟΡΥΦΗ	Ε	Ν
Τ1	103059,02	752607,65
Τ2	103145,31	752612,76
Τ3	103148,53	752549,55
Τ4	103063,38	752544,73

Ο.Τ. 208Α


ΚΟΡΥΦΗ	Ε	Ν
Τ1	103064,070	752534,752
Τ2	103149,040	752539,562
Τ3	103150,570	752509,610
Τ4	103066,140	752504,830

Κουφάλια Μάϊος 2002
ο ΣΥΝΤΑΞΑΣ

ΜΟΥΣΤΑΚΑΣ ΧΡ. ΓΕΩΡΓΙΟΣ
ΔΙΠΛ. ΑΓΡΟΝ. ΤΟΠΟΓΡΑΦΟΣ ΜΗΧΑΝΙΚΟΣ
ΜΕΛΟΣ Τ.Ε.Ε. ΑΡΙΘΜ. ΜΗΤΡΩΟΥ 52617
ΓΕΩΡΓ. ΓΕΝΝΗΜΑΤΑ 63 ΚΟΥΦΑΛΙΑ Τ.Κ. 57100
ΤΗΛ (0391) 53.985

ΠΙΝΑΚΑΣ ΙΔΙΟΚΤΗΤΩΝ

Ο.Τ. 208 ΔΗΜΟΣ ΚΟΥΦΑΛΙΩΝ
Ο.Τ. 208 Α ΤΖΙΑΜΠΑΖΗΣ ΣΩΤΗΡΙΟΣ του ΚΥΡΙΑΚΟΥ
ΤΖΙΑΜΠΑΖΗΣ ΑΘΑΝΑΣΙΟΣ του ΚΥΡΙΑΚΟΥ
ΤΖΙΑΜΠΑΖΗΣ ΓΕΩΡΓΙΟΣ του ΚΥΡΙΑΚΟΥ

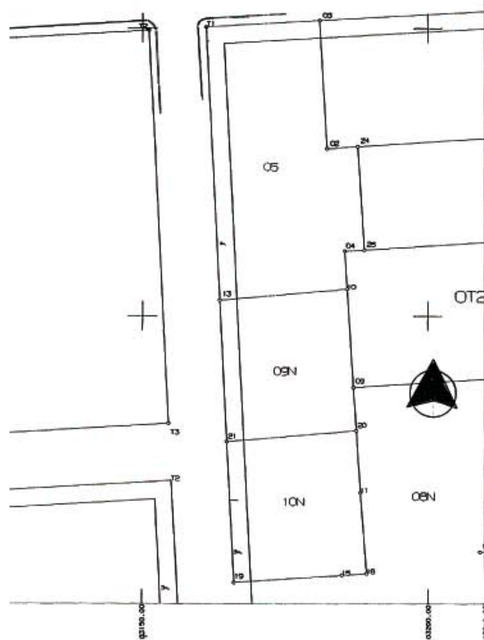

Συνοδεύει τήν ὑπ. ἀριθ. 184 2002 ἀπόφ. τοῦ
Δημ. Συμβ. ΚΟΥΦΑΛΙΩΝ.
Μάϊος 2002
Ο ΔΗΜΑΡΧΟΣ

ΠΕΡΙΦΕΡΕΙΑ ΚΕΝΤΡΙΚΗΣ ΜΑΚΕΔΟΝΙΑΣ
ΝΟΜΟΣ ΘΕΣΣΑΛΟΝΙΚΗΣ
ΔΗΜΟΣ ΚΟΥΦΑΛΙΩΝ

ΤΡΟΠΟΠΟΙΗΣΗ ΡΥΜΟΤΟΜΙΚΟΥ ΣΧΕΔΙΟΥ
ΣΤΑ Ο.Τ. 238 , 239 , 240 , 241 , 242 , 242Α
ΚΟΥΦΑΛΙΩΝ
ΚΛΙΜΑΚΑ 1:500

ΕΛΛΗΝΙΚΟ DATUM
ΕΓΚΑΡΣΙΑ ΜΕΡΚΑΤΟΡΙΚΗ ΠΡΟΒΟΛΗ 3°
ΚΕΝΤΡΙΚΟΣ ΜΕΣΗΜΒΡΙΝΟΣ λ=0° ΑΠΟ ΑΘΗΝΑ

ΕΘΝΙΚΟ ΤΥΠΟΓΡΑΦΕΙΟ
Για τεχνικούς λόγους στο σχεδιάγραμμα έγινε σμίκρυνση κατά ποσοστό 31 %

Ο.Τ. 164 — Ο.Τ. 165 — ΟΔΟΣ ΑΓΙΑΣ ΤΡΙΑΔΟΣ — ΕΘΝΙΚΗΣ ΑΝΤΙΣΤΑΣΗΣ — ΟΤ238 — ΟΤ240 — ΟΤ243 — ΟΤ244 — ΟΤ245

ΠΙΝΑΚΑΣ ΙΔΙΟΚΤΗΤΩΝ

Α/Α	ΟΝΟΜΑ	ΔΙΕΥΘΥΝΣΗ
Ο.Τ. 242		
01	Αλεξίου Μαρία συζ. Χρήστου	Μ.Αλεξάνδρου 37
	Ισπυρούδη Μαρία συζ. Νικολάου	Φιλίππου 99
02	Ουζουνίδου Λαμπρινή συζ. Ευστρατίου	Φιλίππου 110
	Χασανίδης Μαρίνος του Δημητρίου	Παπαφλέσσα 105
Ο.Τ. 238		
01	Γεμεντζής Νικόλαος του Πέτρου	
04	Βογιατζής Κων/νος του Χρ.	Εθν. Αντίστ. 127
	Βογιατζής Βασίλειος του Χρ.	
	Βογιατζής Νικόλαος του Χρ.	Παπαφλέσσα 43
	Σαραφίδου Μαρία συζ. Γεωργ.	
	Βογιατζή Λαμπρινή συζ. Ιωάννη	Πλάτωνος 38
	Βογιατζής Χρήστος του Ιωάννη	Αγ. Τριάδος
	Βογιατζής Πασχάλης του Ιωάννη	Δωδεκαννήσου 22- Θεσ/νίκη
	Πιτσίλκα Αναστασία συζ. Νικολ	Εθν. Αντίστ. 129
05	Τατσίδου Μαρία συζ. Γεωργ.	Εθν. Αντίστ. 133
06	Βλαϊκούδης Γκέτας του Ιωάννη	Εθν. Αντίστ. 135
10	Σιανίδου Ελένη του Αναστ.	Εθν. Αντίστ. 83
11	Τσικίδης Σιδέρης του Ιωάννη	Εθν. Αντίστ. 137
12	Σαμαρά Μαρία συζ. Εμμανουήλ	Γεωργ. Κυρίμη 8
	Πετρακίδης Παρασκευάς του Αθαν.	Φιλίππου 60
Ο.Τ. 239		
05	Καραγέλη Κυριακή του Γεωργίου	Αγ. Αθανασίου 51
	Κισσούδης Ιωάννης του Δημητρίου	Εθν. Αντίστ. 91
	Καραγέλης Κων/νος του Γεωργίου	Αγ. Αθανασίου 51
06	Διούδη Αναστασία	
	Κωνσταντινίδης Ιωάννης του Κων/νου	Εθν. Αντίστ. 19
	Γκογκίδου Σιδερή συζ. Γεωργίου	Κουφάλια
07	Τζιβάνη Σταματία συζ. Αντωνίου το γέν. Τσιντικίδη Βλάση	
08	Σταυρακακάκη Αναστασία συζ. Πέτρου το γέν. Κωνσταντινίδη Σταύρου - Αναστ.	Εθν. Αντίστ. 9
	Ροδανίδου Μαρία συζ. Αποστόλου	Φιλίππου 124
	Δελλή Ιωάννα συζ. Μιχαήλ το γένος Ηλδικούδη Ηλία	
09	Πατσίδης Δημήτριος του Γεωργίου και της Κυριακής	
10	Βλαϊκούδη Αναστασία χ^{α} Παναγιώτη το γένος Μαλαμίδη Ηλία	Εθν. Αντίστ. 44
	Αργυριάδης Νικόλαος του Δημητρίου	
Ο.Τ. 240		
01	Μαργούτας Χρήστος του Γεωργίου	Εθν. Αντίστ. 126
02	Μπαλγκουρανίδης Κων/νος του Σιδέρη	Εθν. Αντίστ. 128
03	Διούδης Δημήτριος του Παναγ.	Αριστοτέλους 27 - Θεσ/νίκη
	ΔιούδηςΠέτρος του Παναγ.	Αριστοτέλους 27 - Θεσ/νίκη
	Διούδης Μιχαήλ. του Παναγ.	Αριστοτέλους 27 - Θεσ/νίκη
04	Παπαδοπούλου Ειρήνη συζ. Ιωάννη	Σωκράτους 22
05	Γιαννακάκης Γεώργιος	Εθν. Αντίστ. 136
06	Παρασχάκης Αθανάσιος του Δημήτρ.	Εθν. Αντίστ. 134
07	Αντωνίου Γεώργιος του Κων/νου	
Ο.Τ. 241		
01	Αναγνωστοπούλου Παγώνα συζ. Δημήτρ. το γένος Βλαϊκίδη Σταύρου	
	Βλαϊκίδου Χρυσούλα χ^{α} Σταύρου	Εθν. Αντίστ. 38
	Πατσίδου Δέσποινα συζ. Γεωργίου	Μ. Μπότσαρη 103
	Βλαϊκίδης Βλάσιος του Σταύρου	Εθν. Αντίστ. 138
02	Μαρκίδου Μαριάνθη συζ. Γεωργίου	Ανατ. Ρωμυλίας 11
03	Θεοχαρίδου Μελπομένη συζ. Πασχάλη	
04	Βλαϊκούδη Σταματία του Παναγ.	Εθν. Αντίστ. 44
	Βλαϊκούδη Κυριακή του Παναγ.	Εθν. Αντίστ. 104

ΠΕΡΙΦΕΡΕΙΑ ΚΕΝΤΡΙΚΗΣ ΜΑΚΕΔΟΝΙΑΣ
ΝΟΜΟΣ ΘΕΣΣΑΛΟΝΙΚΗΣ
ΝΟΜΑΡΧΙΑΚΗ ΑΥΤΟΔ/ΣΗ ΘΕΣ/ΝΙΚΗΣ
ΔΙΕΥΘΥΝΣΗ ΠΟΛΕΟΔΟΜΙΑΣ
ΤΜΗΜΑ: ΠΟΛΕΟΔΟΜΙΚΩΝ ΣΧΕΔΙΩΝ ΚΑΙ ΚΑΝΟΝΩΝ

Συνοδεύει την 29/...... απόφαση Νομάρχη Θεσσαλονίκης ......

Παύλος Μπέκος

ΝΕΕΣ ΣΥΝΤΕΤΑΓΜΕΝΕΣ ΚΟΡΥΦΩΝ ΡΥΜΟΤΟΜΙΚΩΝ ΓΡΑΜΜΩΝ ΟΙΚΟΔ. ΤΕΤΡΑΓΩΝΩΝ

ΣΥΝΤΕΤΑΓΜΕΝΕΣ Ο.Τ. 238

Κορυφή	Ε	Ν
Τ1	103607.05	752172.76
Τ2	103701.09	752179.24
Τ3	103699.88	752040.98
Τ4	103606.55	752041.40

ΣΥΝΤΕΤΑΓΜΕΝΕΣ Ο.Τ. 240

Κορυφή	Ε	Ν
Τ1	103718.10	752180.41
Τ2	103782.90	752184.87
Τ3	103782.56	752079.92
Τ4	103717.23	752081.23

ΣΥΝΤΕΤΑΓΜΕΝΕΣ Ο.Τ. 239

Κορυφή	Ε	Ν
Τ1	103606.51	752031.40
Τ2	103699.79	752030.98
Τ3	103696.71	751906.67
Τ4	103692.82	751884.13
Τ5	103684.92	751869.06
Τ6	103672.38	751857.34
Τ7	103601.42	751929.00
Τ8	103606.30	751974.69

ΣΥΝΤΕΤΑΓΜΕΝΕΣ Ο.Τ. 241

Κορυφή	Ε	Ν
Τ1	103717.16	752073.23
Τ2	103782.53	752071.92
Τ3	103782.19	751966.65
Τ4	103715.21	751967.29
Τ5	103716.90	752035.56

ΣΥΝΤΕΤΑΓΜΕΝΕΣ Ο.Τ. 242

Κορυφή	Ε	Ν
Τ1	103714.91	751955.31
Τ2	103763.01	751954.77
Τ3	103762.82	751937.83
Τ4	103731.34	751906.38
Τ5	103715.75	751906.51
Τ6	103713.88	751913.53

ΟΤ245
ΟΤ241
ΟΤ242
ΟΤ242Β
ΟΤ242Α
ΟΤ239
ΟΤ237
ΟΤ237Γ
ΟΡΙΟ ΣΥΝ/ΣΜΟΥ - ΑΓΡΟΚΤΗΜΑΤΟΣ
ΟΡΙΟ ΣΥΝ/ΣΜΟΥ - ΑΓΡΟΚΤΗΜΑΤΟΣ

ΑΠΟ ΤΟ ΕΘΝΙΚΟ ΤΥΠΟΓΡΑΦΕΙΟ
ΚΑΠΟΔΙΣΤΡΙΟΥ 34 * ΑΘΗΝΑ 104 32 * ΤΗΛ. 210 52 79 000 * FAX 210 52 21 004
ΗΛΕΚΤΡΟΝΙΚΗ ΔΙΕΥΘΥΝΣΗ: http://www.et.gr – e-mail: webmaster@et.gr

04004940606060008